
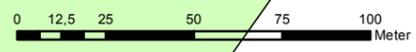


Legende

- Zone1
- Zone2
- Zone3
- Zone4
- Freifl. Freihaltegebiet
- Freifl. Landwirtschaftsgebiet
- Freifl. Sondergebiet
- Hausobjekte
- Grundstücke

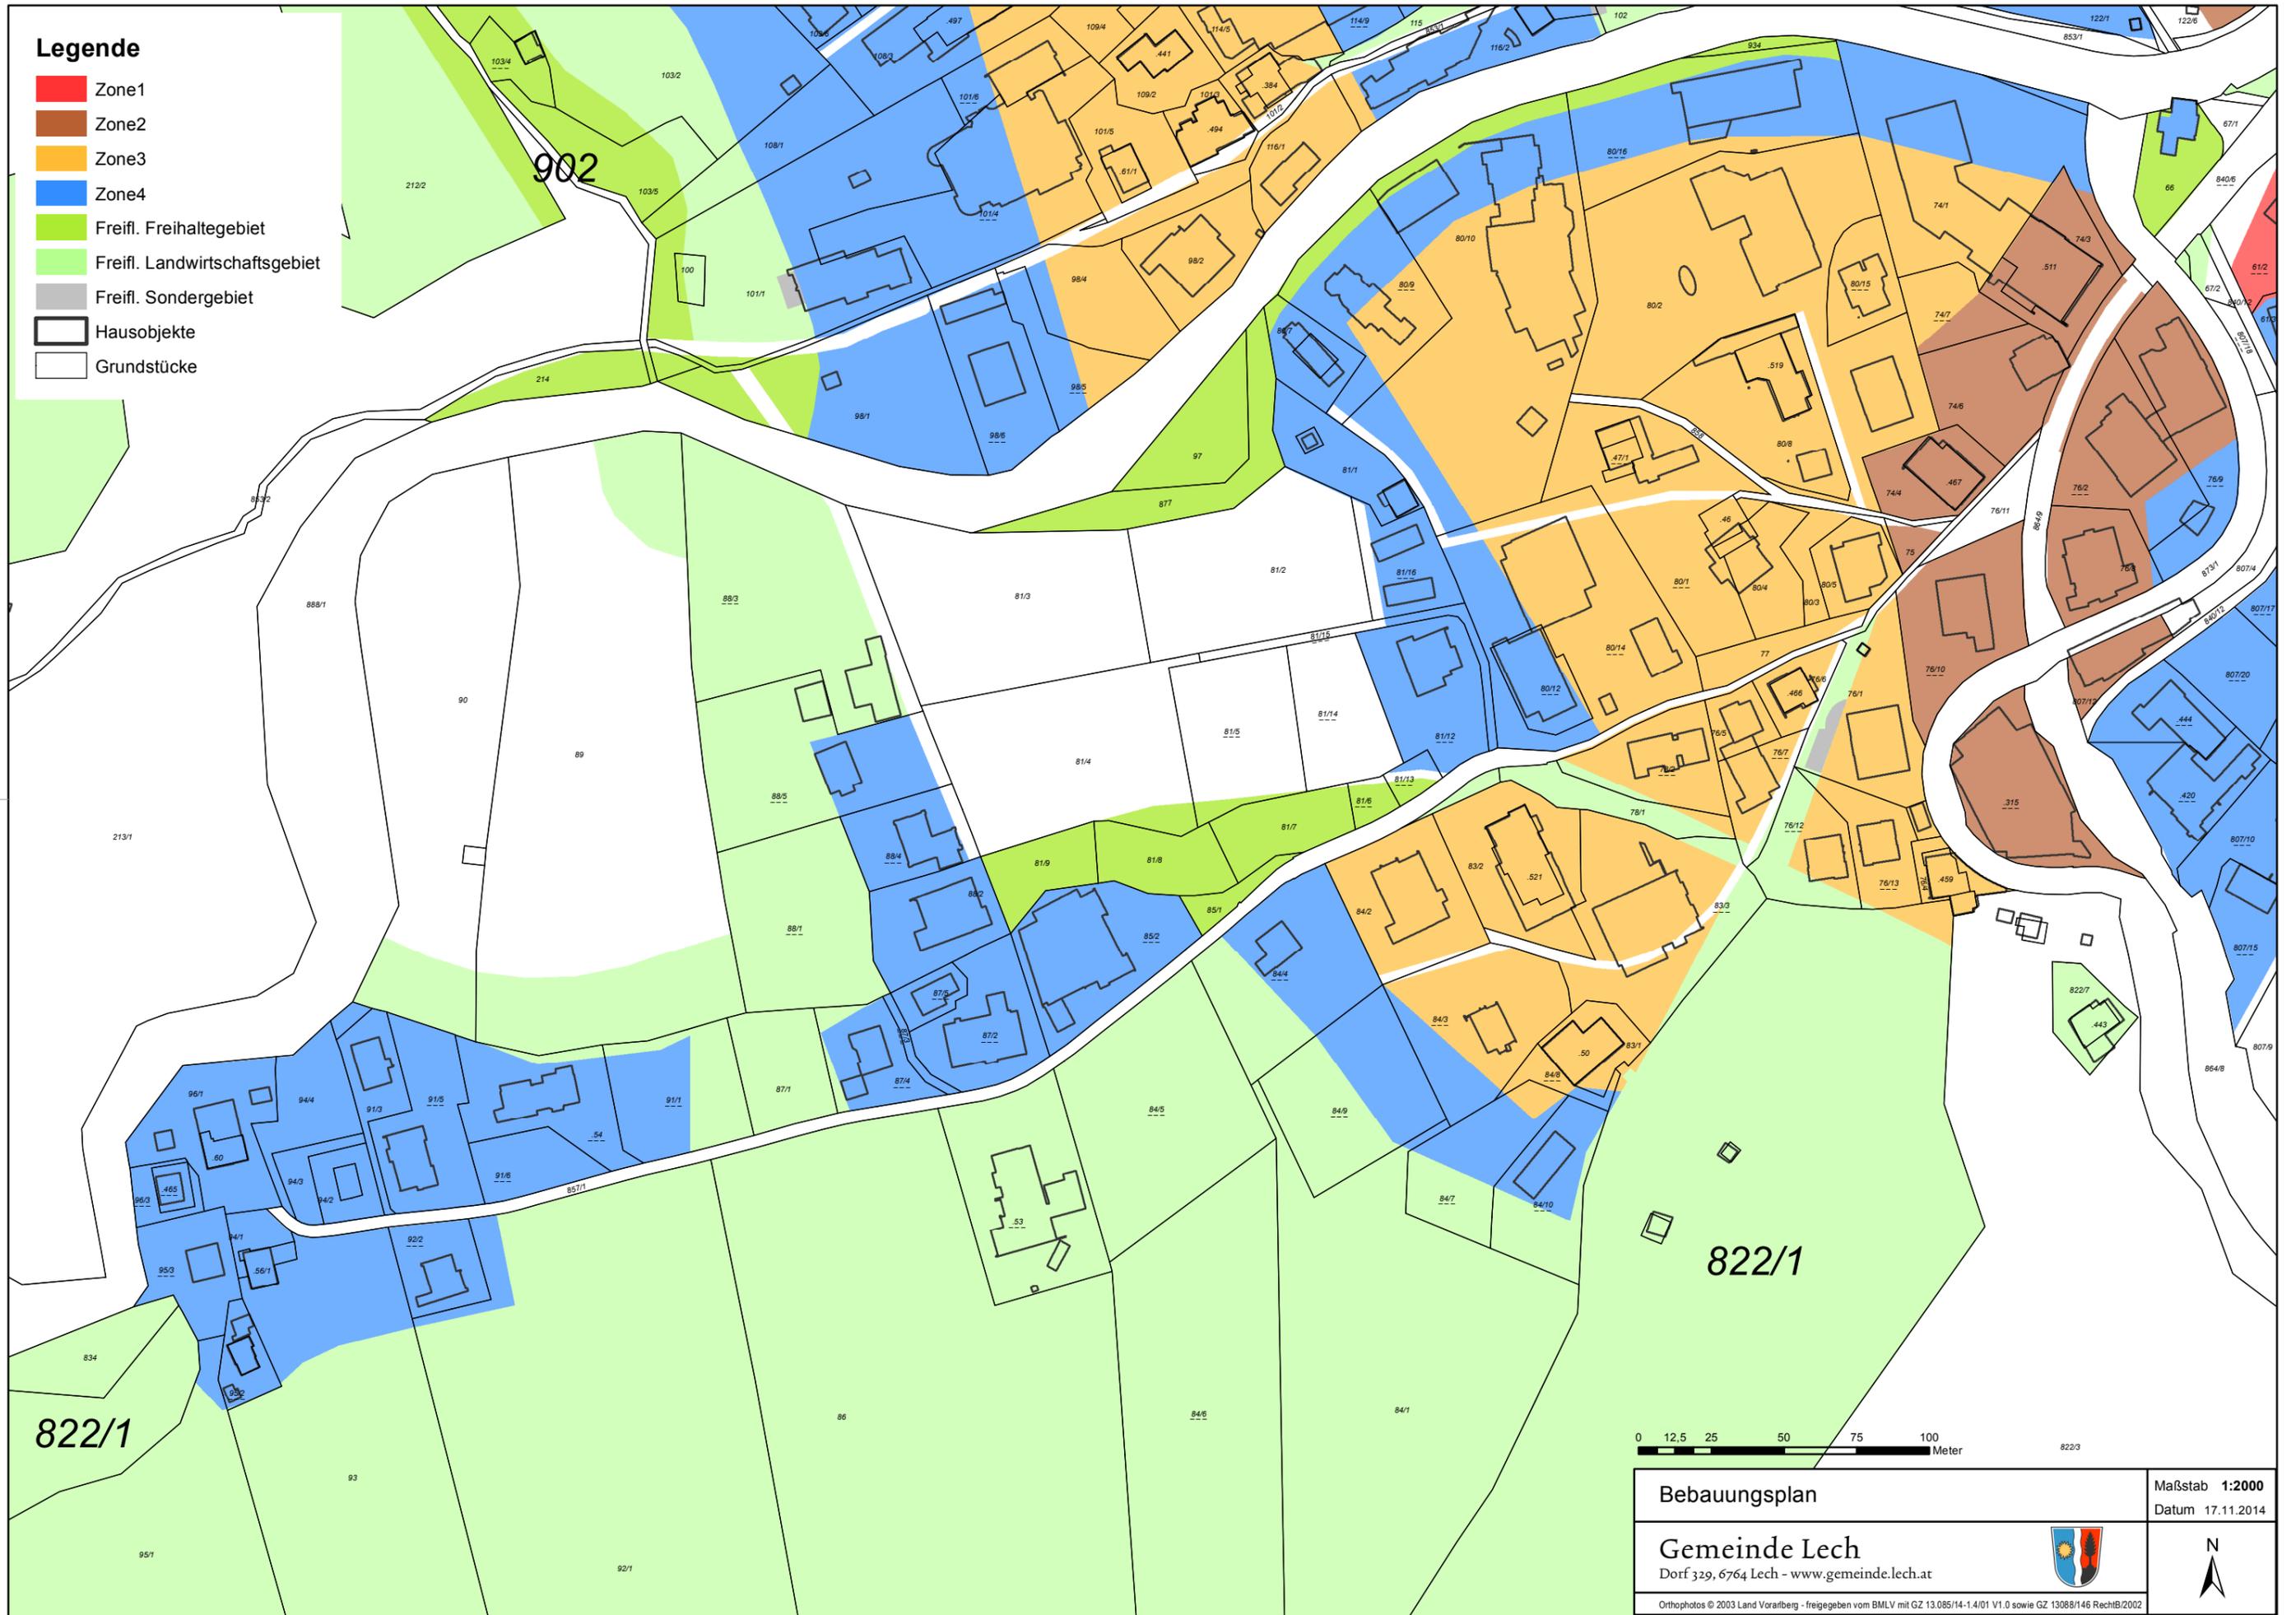

Bebauungsplan		Maßstab 1:2000
Gemeinde Lech		Datum 17.11.2014
Dorf 329, 6764 Lech - www.gemeinde.lech.at		
Orthophotos © 2003 Land Vorarlberg - freigegeben vom BMLV mit GZ 13.085/14-1.4/01 V1.0 sowie GZ 13088/146 RechB/2002		